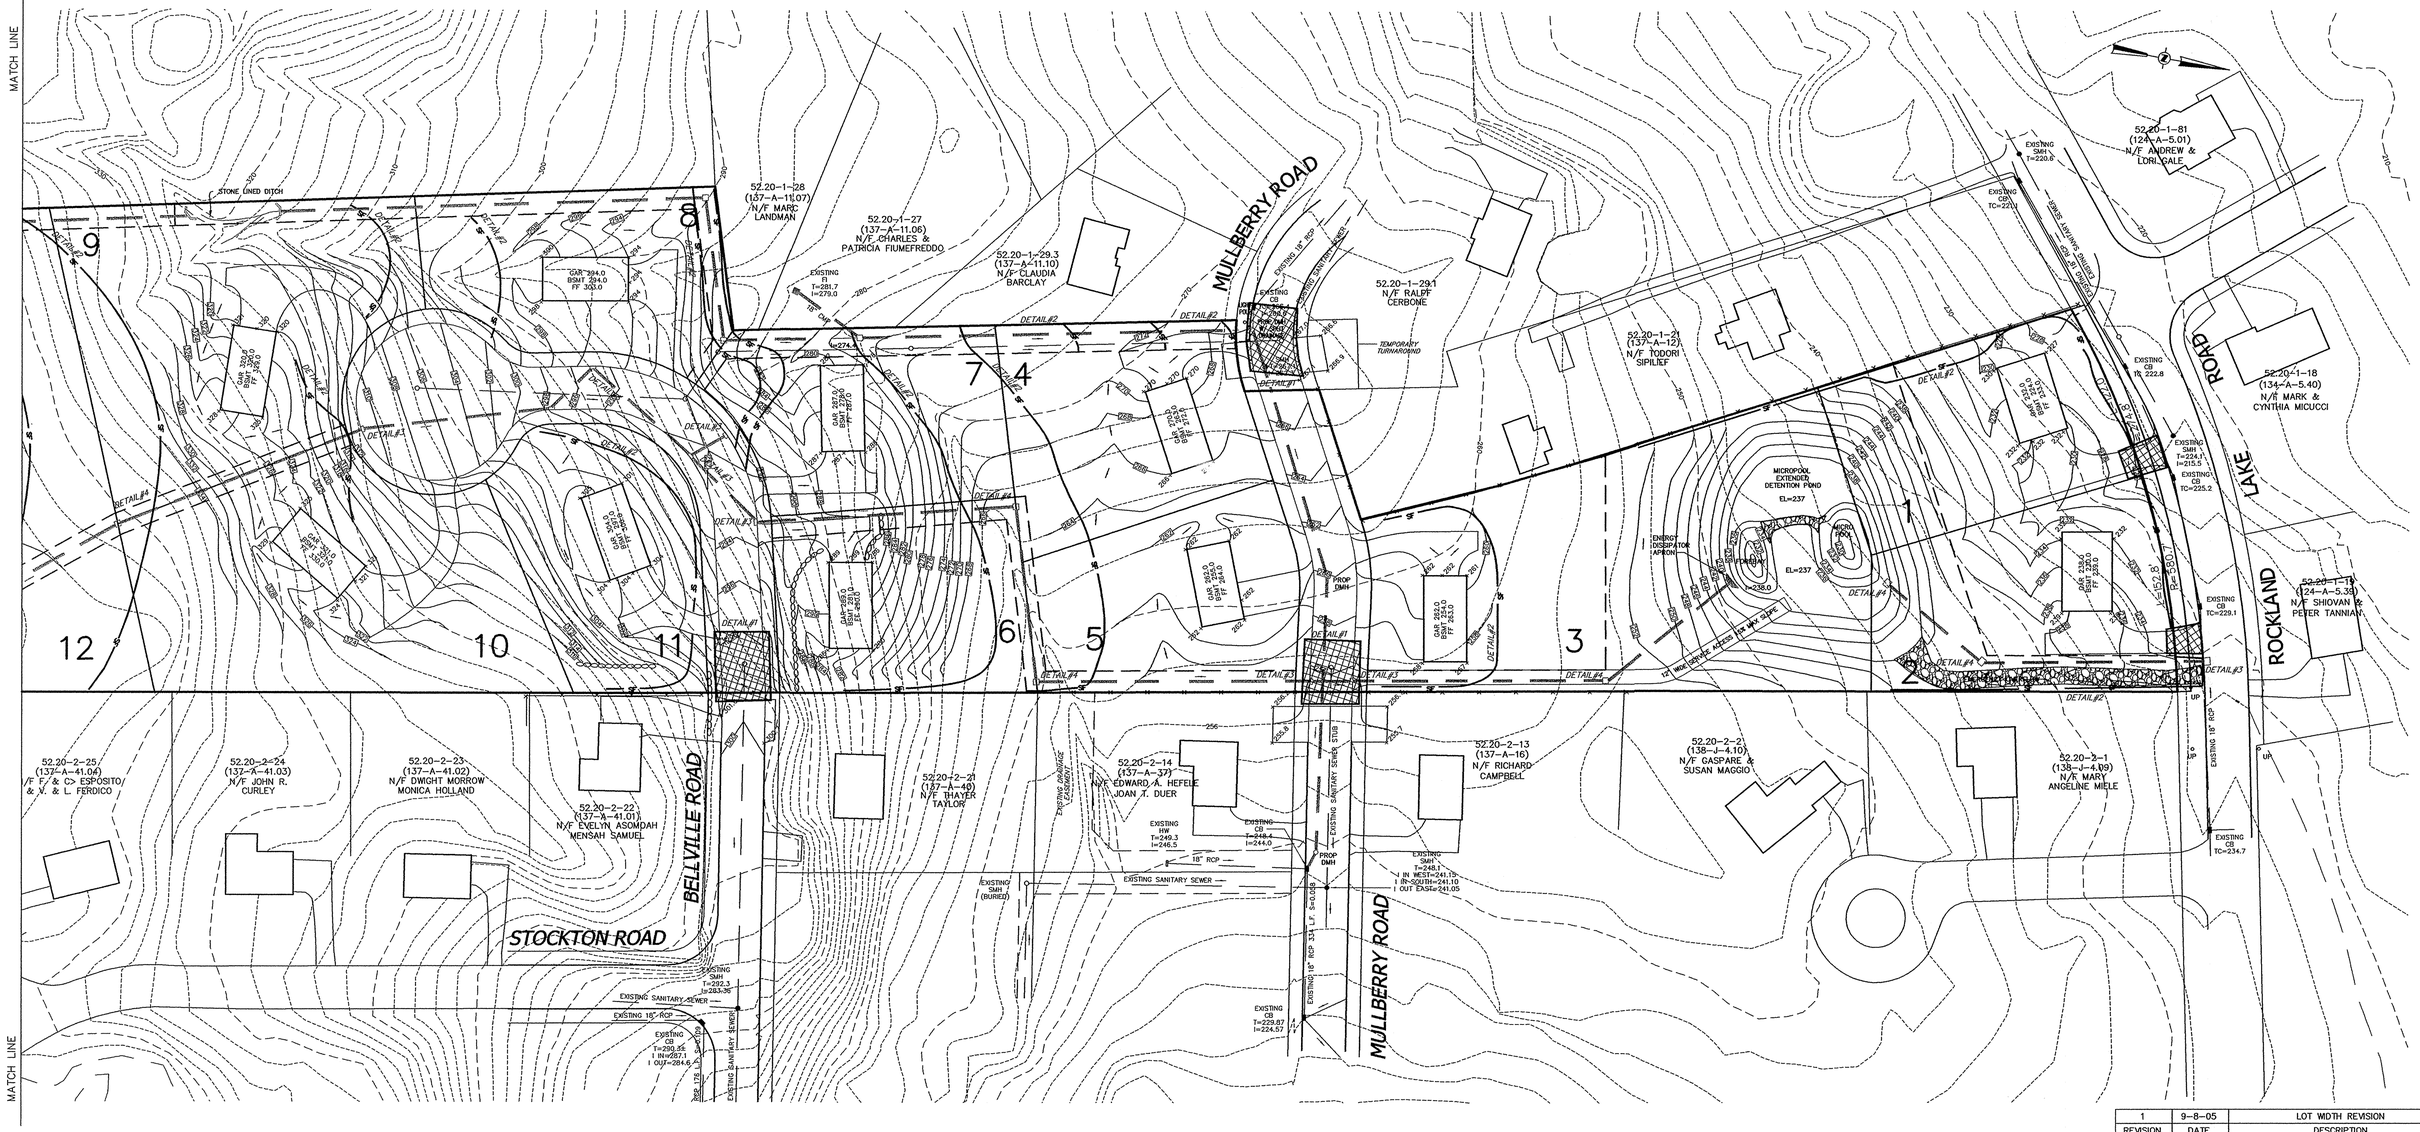

REVISION	DATE	DESCRIPTION
1	9-8-05	LOT WIDTH REVISION

Theodore F. Atzl, P.L.S.
Vittorio Scatassa, P.L.S.
David M. Zigler, P.L.S.

ATZL, SCATASSA & ZIGLER P.C.
SURVEYORS–PLANNERS
234 North Main Street • New City, New York 10956
Tel: (845) 634-4694 FAX: (845) 634-5543
156 Orange Avenue • Walden, New York 12586
Tel: (845) 778-4590 FAX: (845) 778-2385
Email: ASZSurveys@aol.com

PROJECT:

VALLEY RISE

TOWN OF CLARKSTOWN
ROCKLAND COUNTY, NEW YORK

TITLE:

STANDARD LAYOUT
EROSION CONTROL PLAN

WE HEREBY CERTIFY THAT THIS SUBDIVISION PLAT WAS PREPARED BY US, AND WAS MADE FROM AN ACTUAL SURVEY COMPLETED BY US ON

LICENSED PROFESSIONAL ENGINEER
JOHN R. ATZL
N.Y.S.P.L.S. LIC. No. 50228

DRAWN BY: VC	CHECKED BY: DMZ
DATE: MARCH 27, 2004	SCALE: 1 IN. = 50 FT.
PROJECT NO: 1687	DRAWING NO: 4